


**UBICACION**

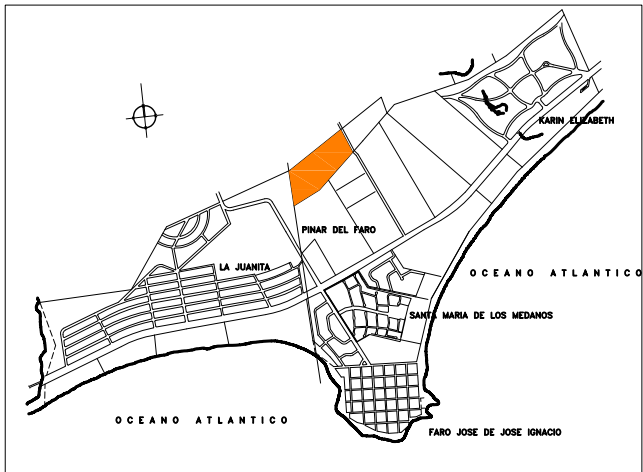

**CUADROS DE AREAS**

UNIDAD	AREAS	UNIDAD	AREAS
1	1122m² 26dm²	47	1077m² 14dm²
2	1000m² 96dm²	48	1001m² 83dm²
3	1000m² 32dm²	49	1001m² 83dm²
4	1000m² 00dm²	50	1040m² 46dm²
5	1000m² 00dm²	51	1024m² 13dm²
6	1000m² 00dm²	52	1246m² 44dm²
7	1000m² 00dm²	53	1008m² 06dm²
8	1002m² 62dm²	54	1082m² 62dm²
9	1002m² 34dm²	55	1065m² 53dm²
10	1000m² 12dm²	56	1042m² 15dm²
11	1009m² 97dm²	57	1014m² 18dm²
12	1018m² 68dm²	58	1081m² 26dm²
13	1188m² 95dm²	59	1205m² 69dm²
14	1057m² 62dm²	60	1162m² 34dm²
15	1418m² 42dm²	61	1285m² 62dm²
16	1418m² 42dm²	62	1343m² 26dm²
17	1418m² 42dm²	63	1000m² 23dm²
18	1418m² 42dm²	64	1001m² 55dm²
19	1418m² 42dm²	65	1265m² 71dm²
20	1418m² 42dm²	66	1265m² 61dm²
21	1320m² 00dm²	67	1165m² 54dm²
22	1320m² 00dm²	68	1167m² 89dm²
23	1320m² 00dm²	69	1190m² 40dm²
24	1320m² 00dm²	70	1340m² 00dm²
25	1320m² 00dm²	71	1171m² 45dm²
26	1320m² 00dm²	72	1170m² 01dm²
27	1279m² 62dm²	73	1153m² 13dm²
28	1198m² 86dm²	74	1163m² 79dm²
29	1118m² 10dm²	75	1167m² 86dm²
30	1072m² 61dm²	76	1162m² 59dm²
31	1062m² 35dm²	77	1089m² 37dm²
32	1052m² 14dm²	78	1000m² 86dm²
33	1041m² 97dm²	79	1000m² 00dm²
34	1061m² 16dm²	80	1000m² 00dm²
35	1029m² 88dm²	81	1000m² 00dm²
36	1135m² 65dm²	82	1000m² 00dm²
37	1006m² 74dm²	83	1041m² 24dm²
38	1017m² 71dm²	84	1001m² 83dm²
39	1202m² 09dm²	85	1034m² 75dm²
40	1226m² 28dm²	86	1018m² 39dm²
41	1251m² 54dm²	87	1025m² 52dm²
42	1050m² 26dm²	88	1032m² 86dm²
43	1000m² 16dm²	89	1045m² 75dm²
44	1000m² 16dm²	90	1014m² 65dm²
45	1000m² 16dm²	91	1038m² 57dm²
46	1028m² 23dm²	92	1005m² 85dm²
		93	1340m² 00dm²
		94	1340m² 00dm²

ESPACIO	AREAS
A	506m² 75dm²
B	796m² 10dm²
C	2708m² 32dm²
D	236m² 38dm²

**CUADRO DE AREAS GENERAL**



URBANIZACION UPH	138399m² 57dm²
CALLE PUBLICA	5797m² 24dm²
TOTAL	144196m² 81dm²

**CUADRO DE AREAS DE UPH**

UNIDADES	105768m² 00dm²
CIRCULACIONES y Pasajes	28384m² 02dm²
ESPACIOS COMUNES	4247m² 55dm²
TOTAL	138399m² 57dm²

Planilla de Coordenadas

Punto	X	Y
1	2298.87	2374.96
2	2300.87	2374.96
3	2302.87	2374.96
100	2496.87	2374.96

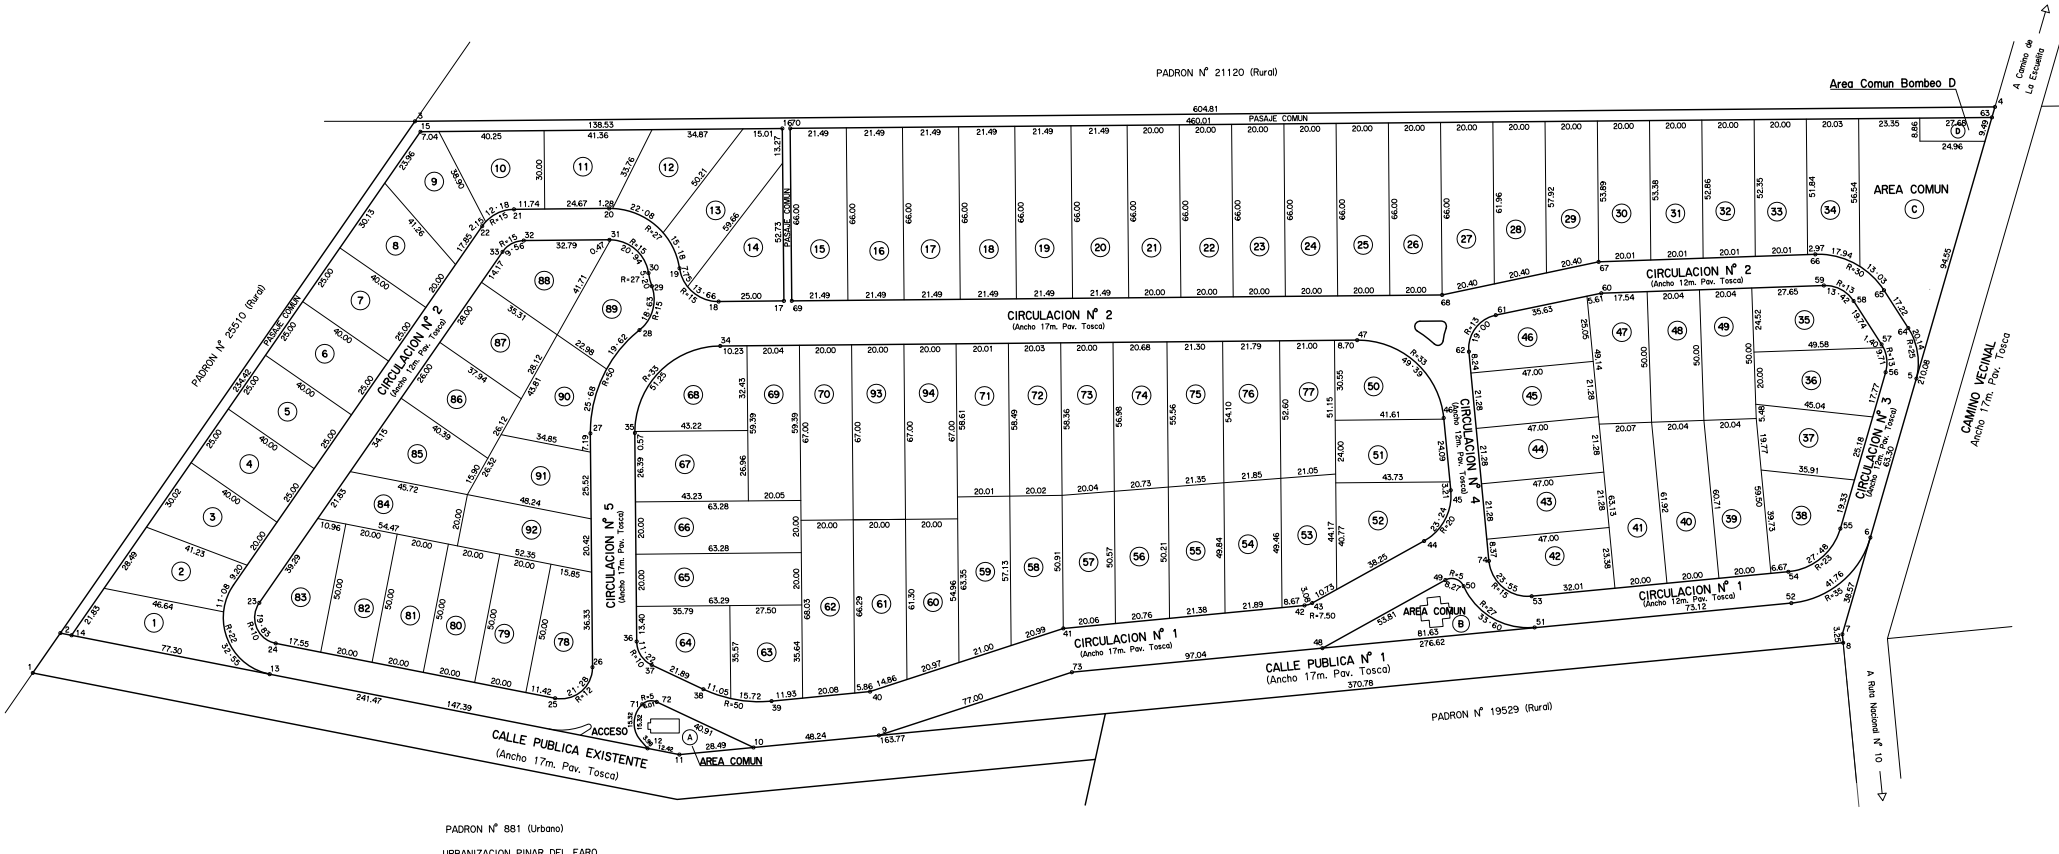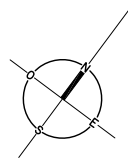

<b>PLANO DE MEDICION Y FRACCIONAMIENTO</b>		<b>Escala 1:1000</b>	
URBANIZACION DE PROPIEDAD HORIZONTAL - LEY N° 17.292 del 25/01/2001 Faro de José Ignacio, Noviembre de 2011			
PADRON	1015	AREA	144.196 81 m²
Manzana Catastral	68	Total Medida	144.196 81 m²
Cayoteo Catastral	9		
Sección Catastral	7a		
Localidad	Faro de José Ignacio		
Departamento	Maldonado		
PROPIETARIOS		SERGIO BONILLA PRIZ Ingeniero Agrónomo Matrícula N° 712	
<b>CAELAN S.A.</b>			

<b>ANTECEDENTES</b>	Denunciante	Denunciado
ENFOCO	Ingeniero Sergio Bonilla Priz	Finca inscrita en la Oficina Delegada de Catastro de Maldonado el 30/06/2009 con el N° 8976 Fracción N° 1
<b>TITULO</b>	Esc. María García Lucasta	Compraventa registrada en el Registro de la Propiedad Inmueble de Maldonado el 28/07/2011 con el N° 13.728

**NOTAS**

1) \_\_\_\_\_

2) \_\_\_\_\_

